

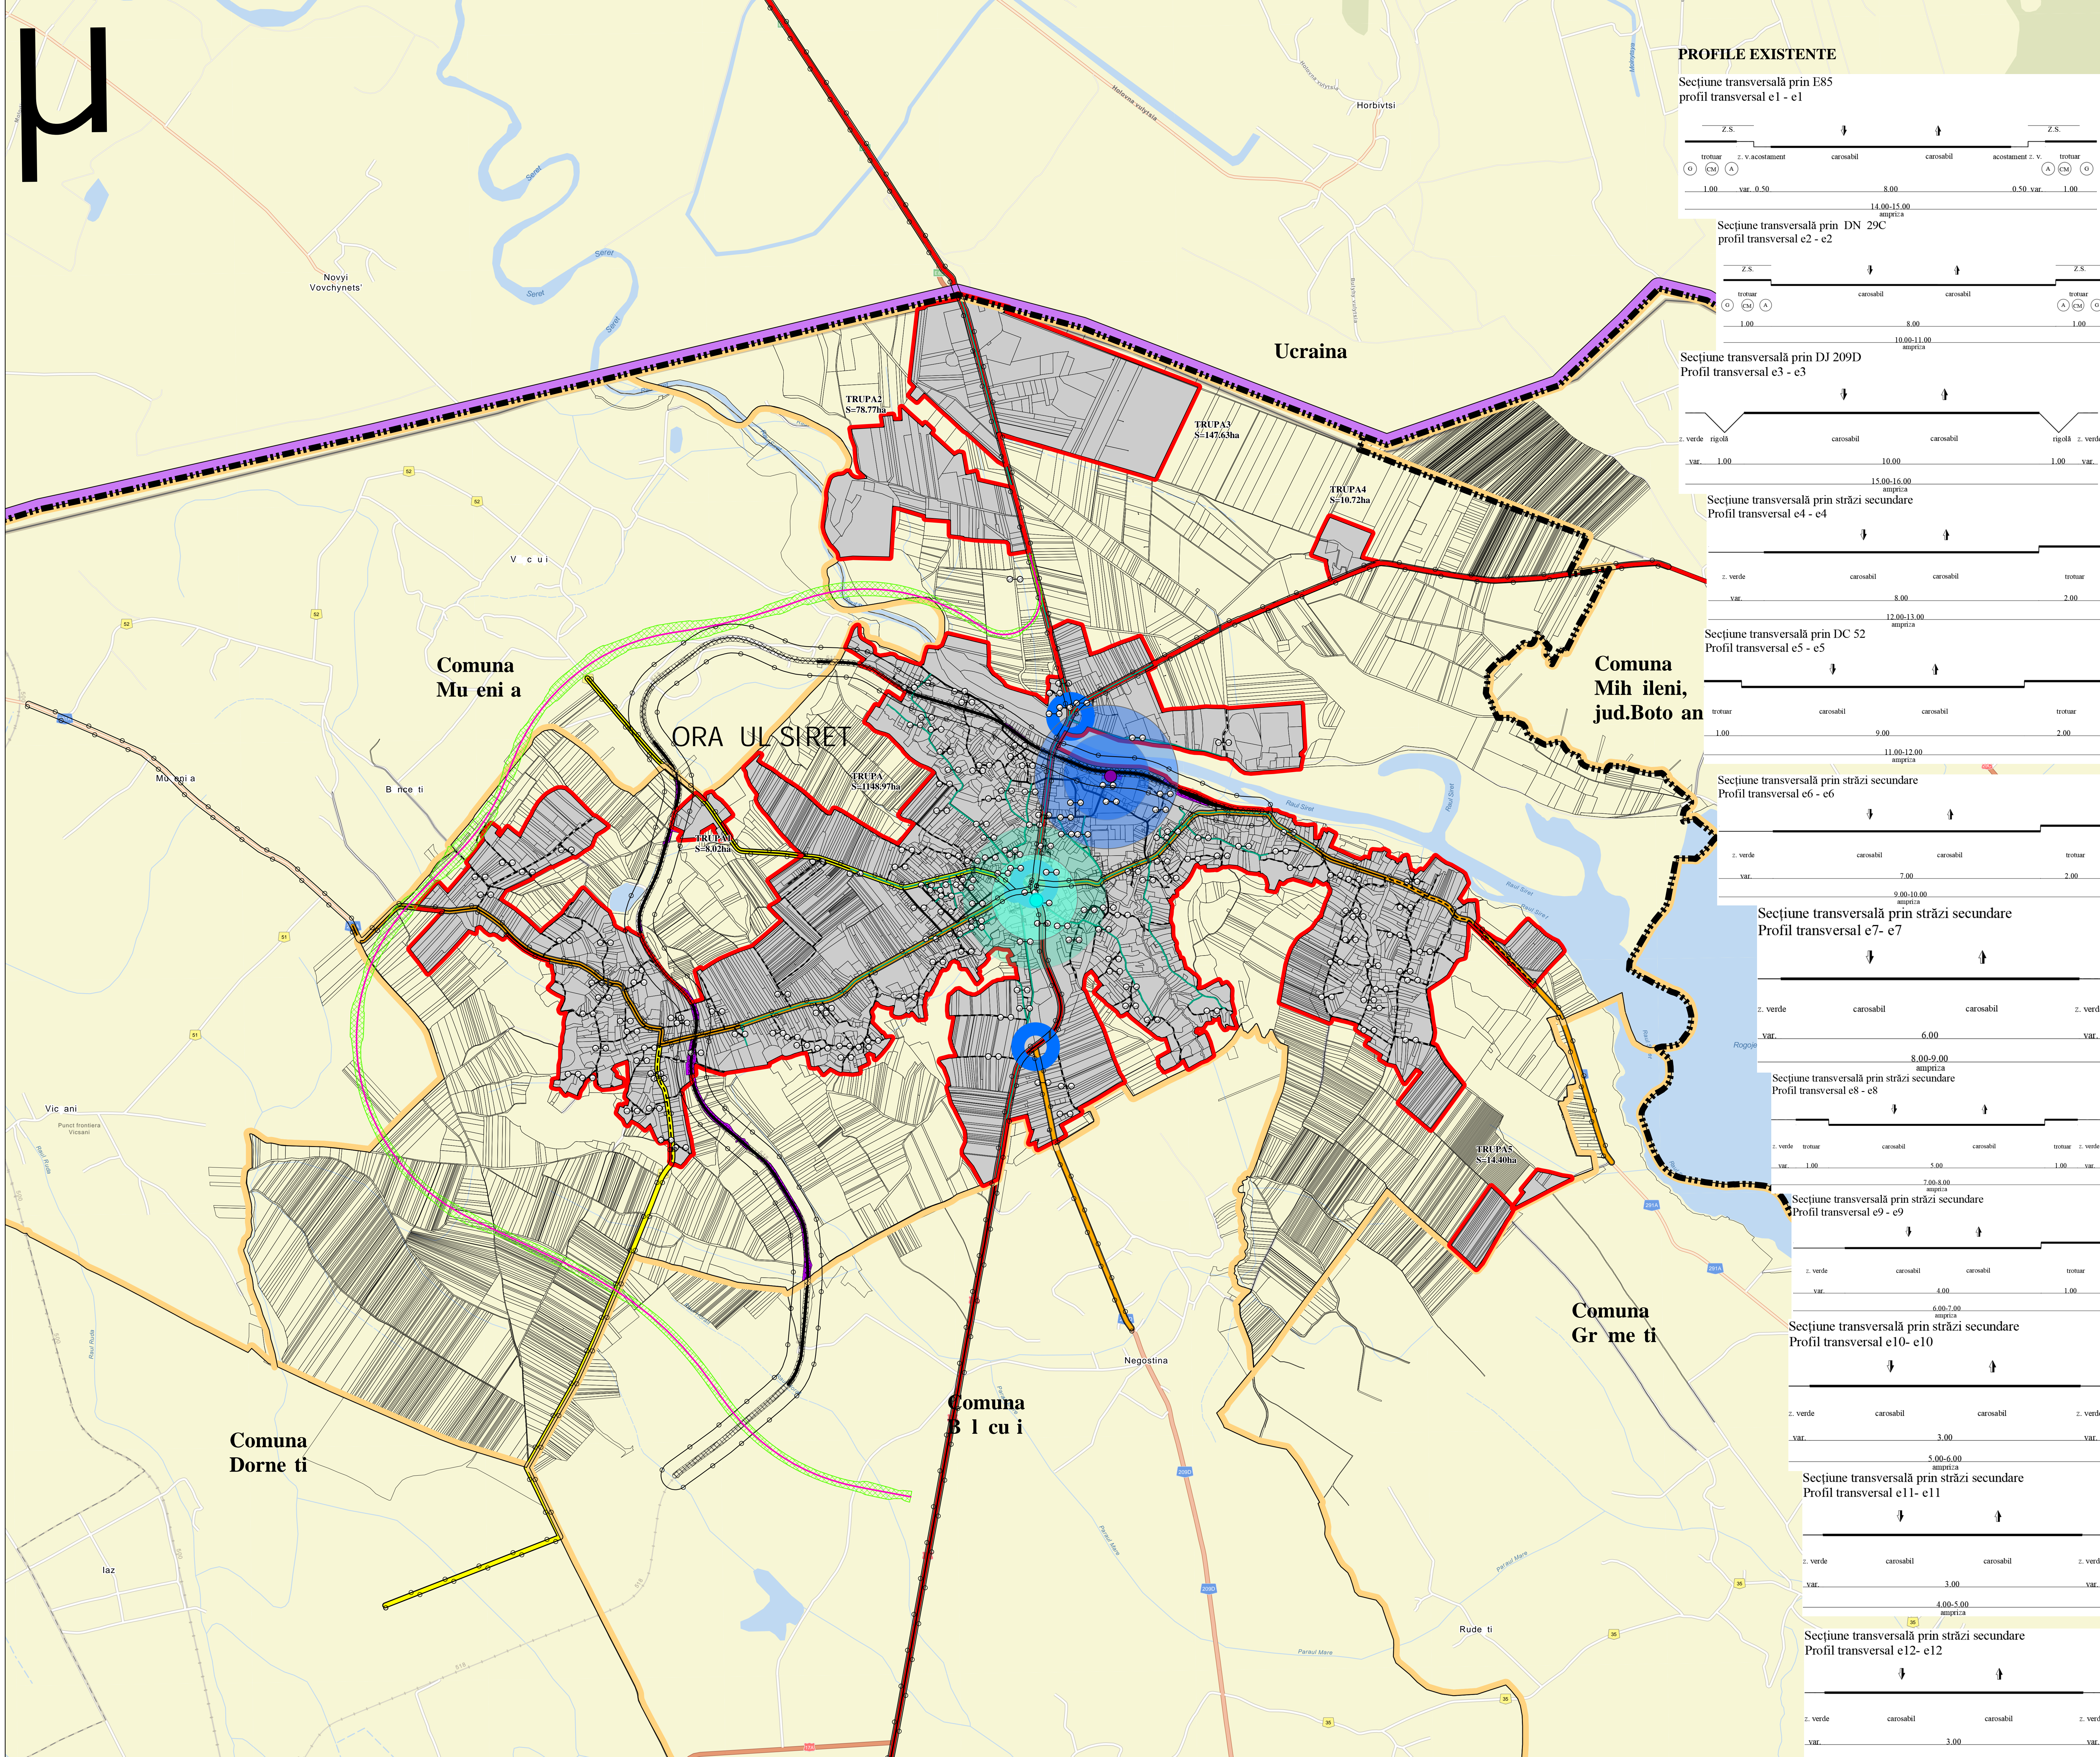
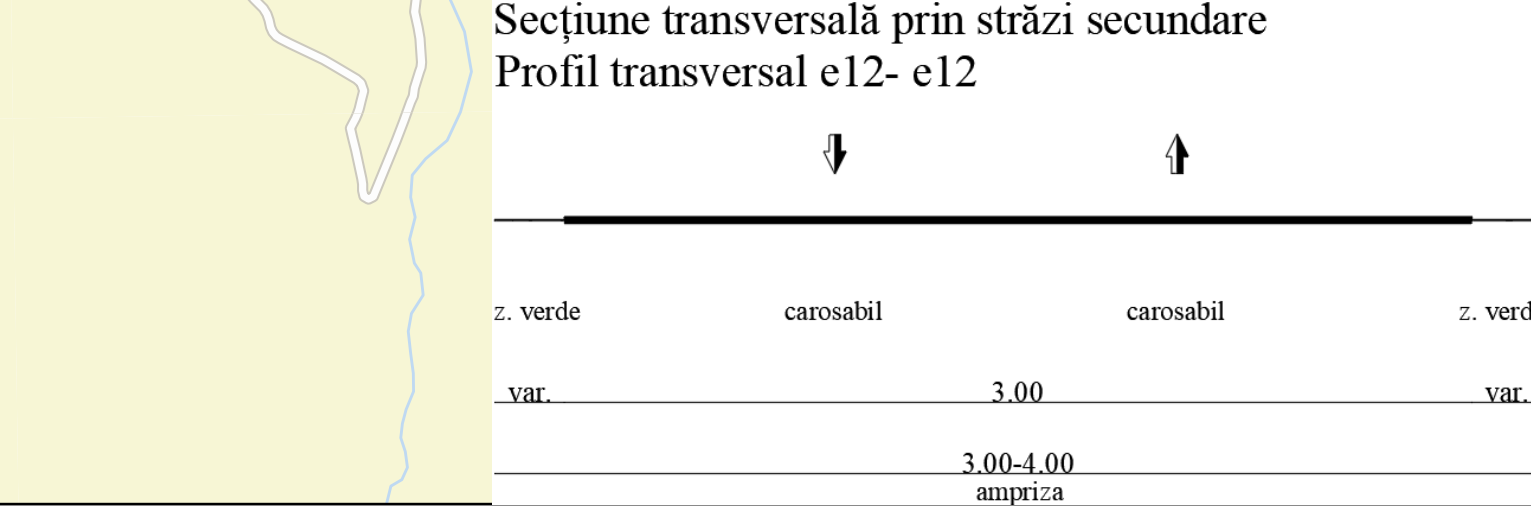
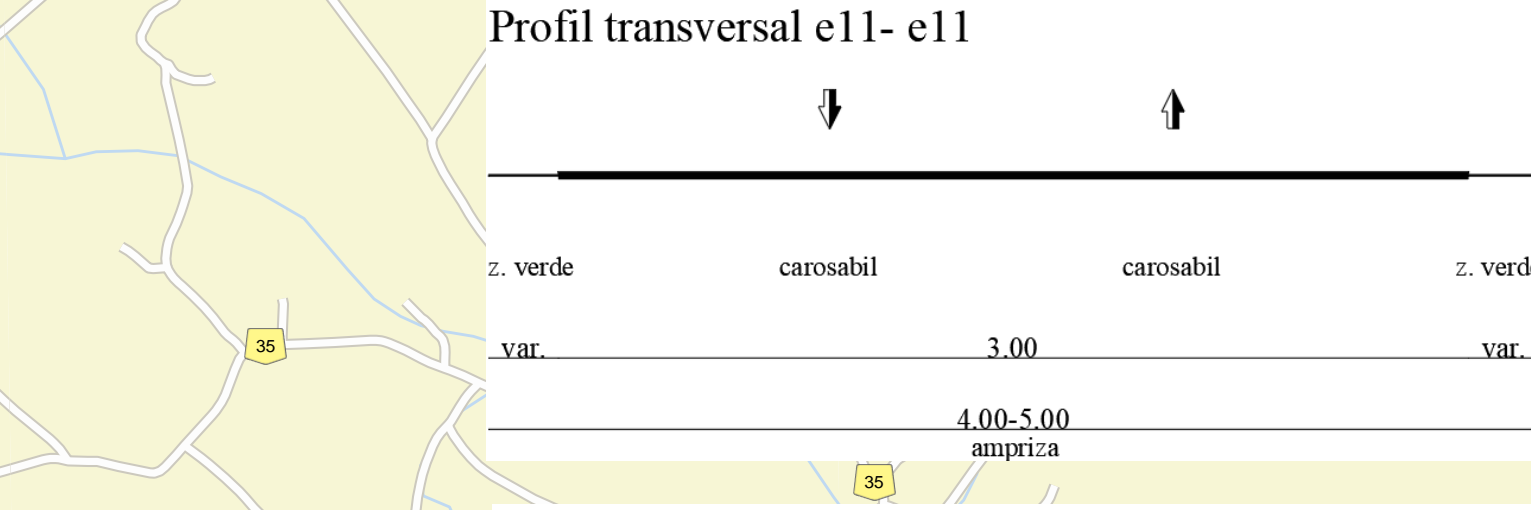
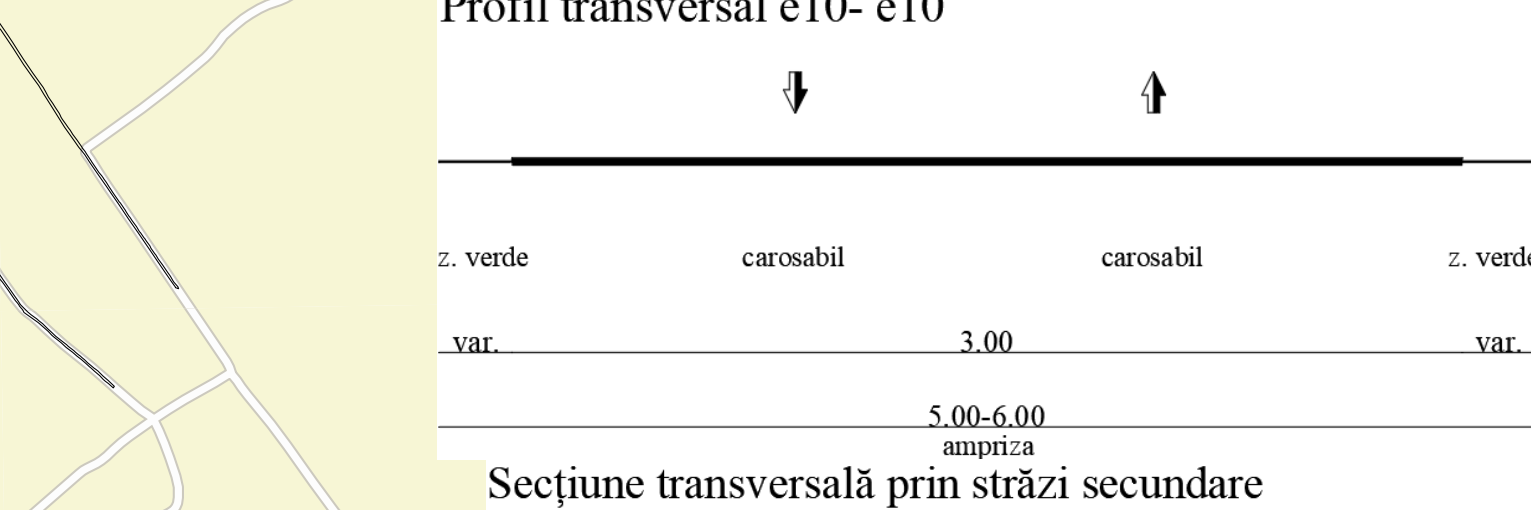
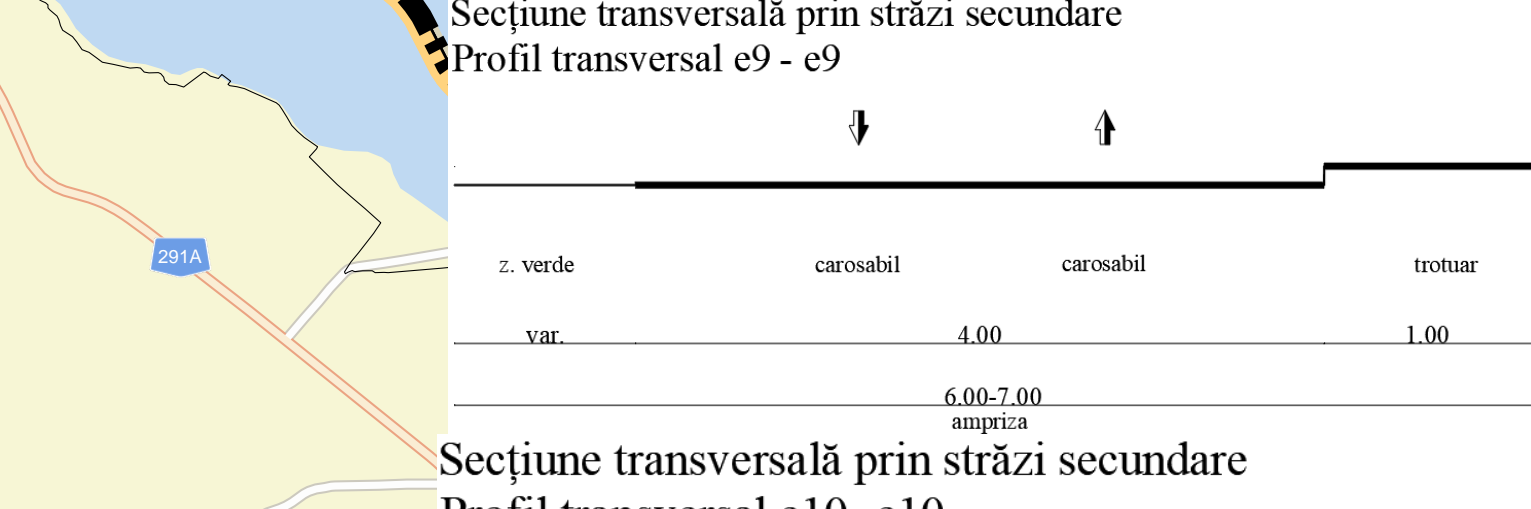
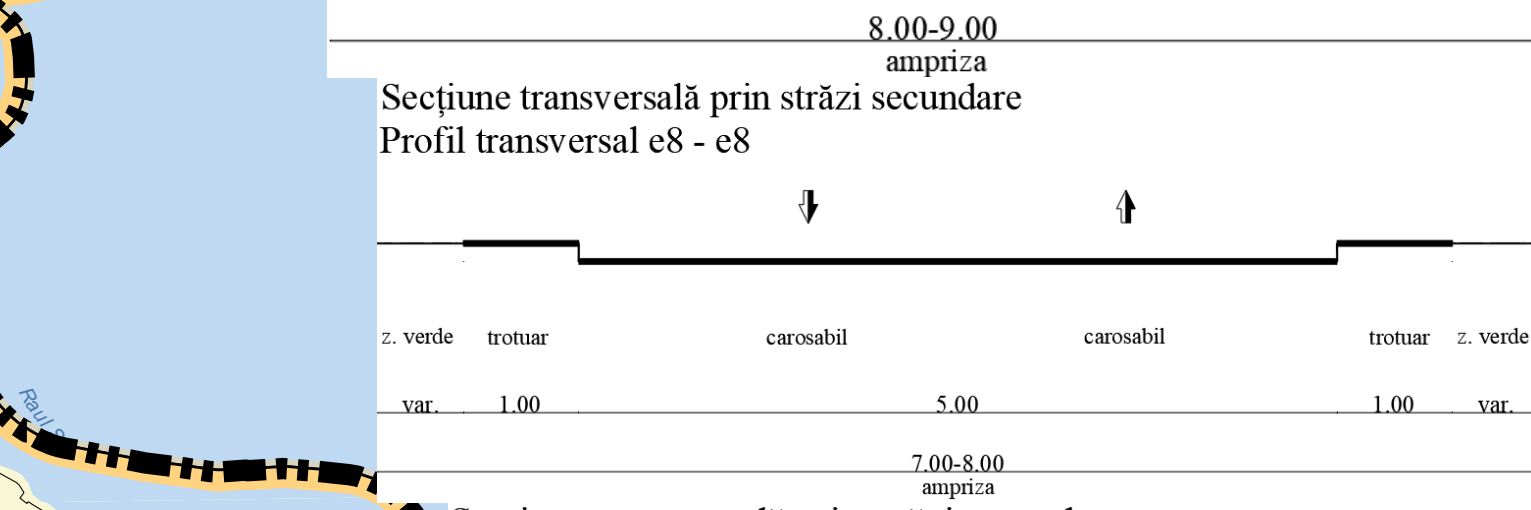
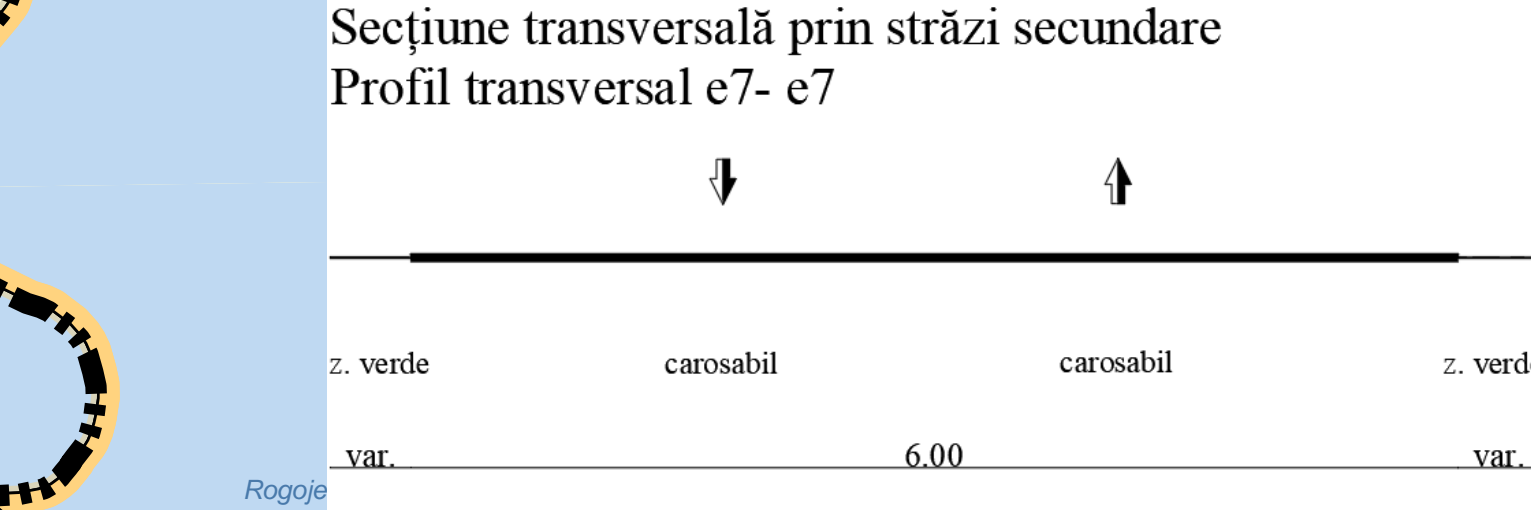
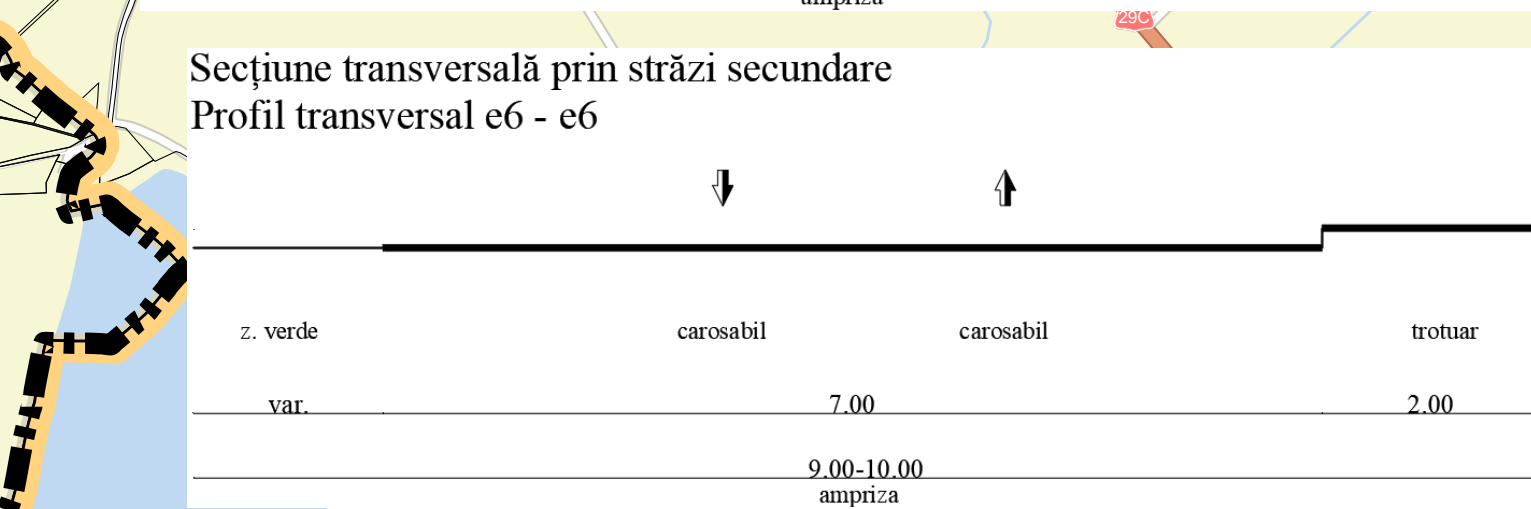
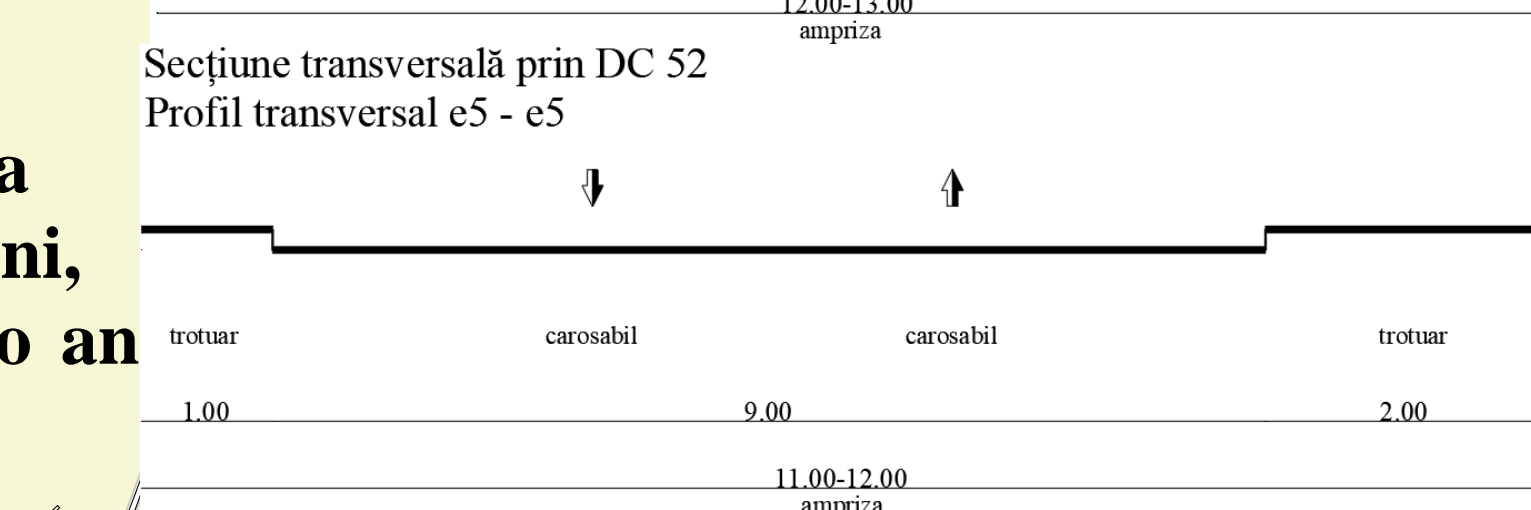
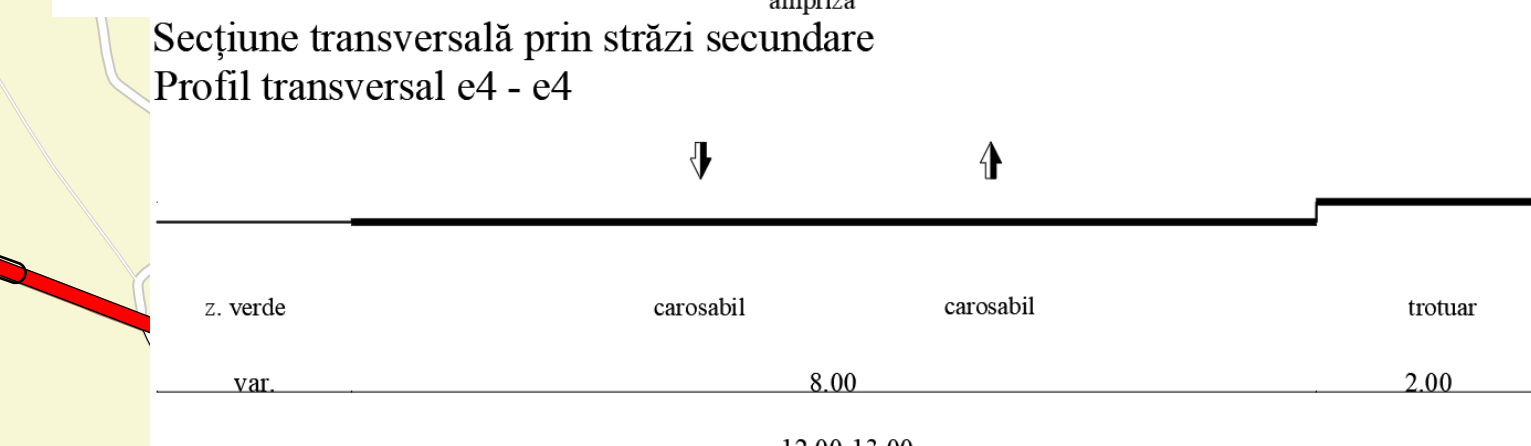
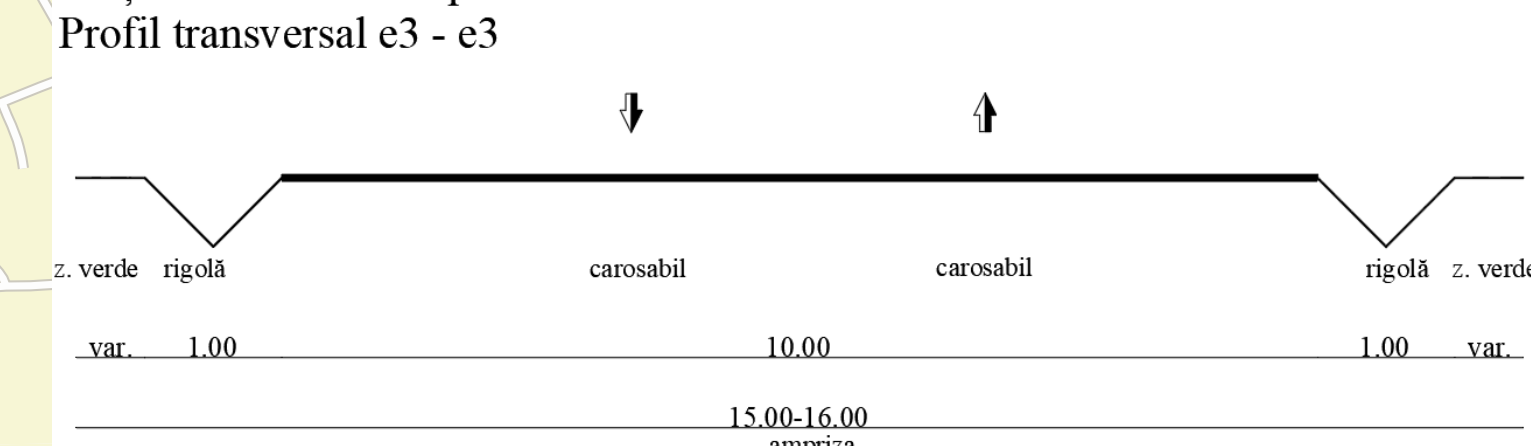


**PLAN URBANISTIC GENERAL
ORA UL SIRET
RE EA MAJOR DE CIRCULATIE
TRANSPORT PUBLIC I MOBILITATE STATIONARE**

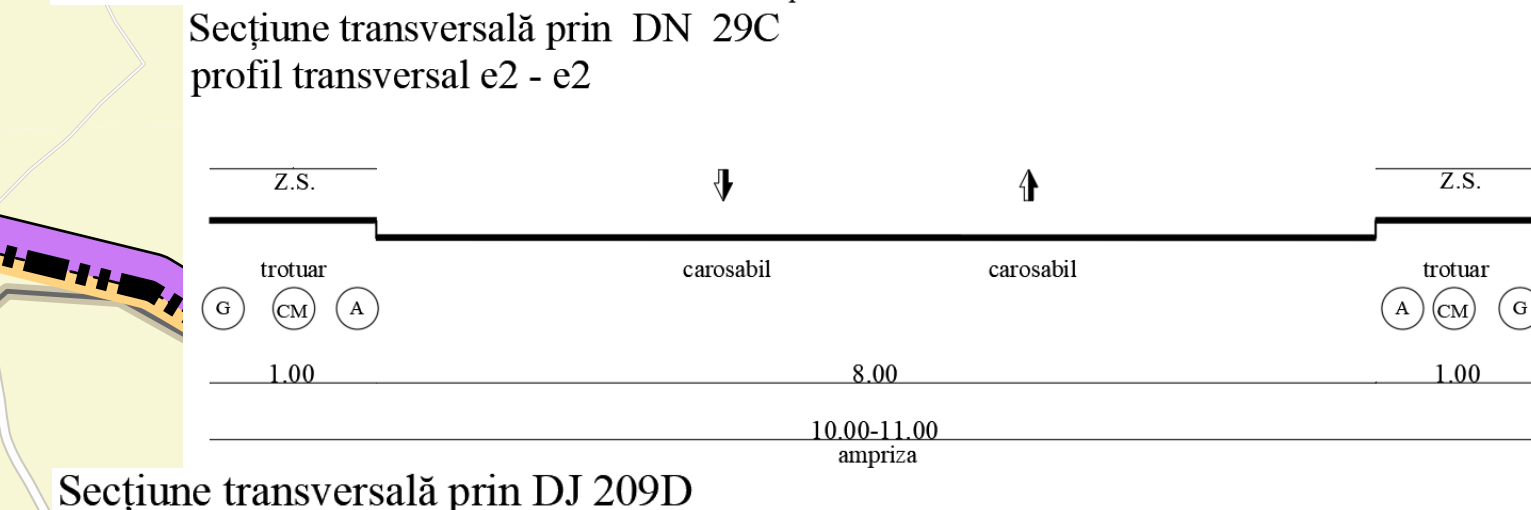

PROFILE EXISTENTE

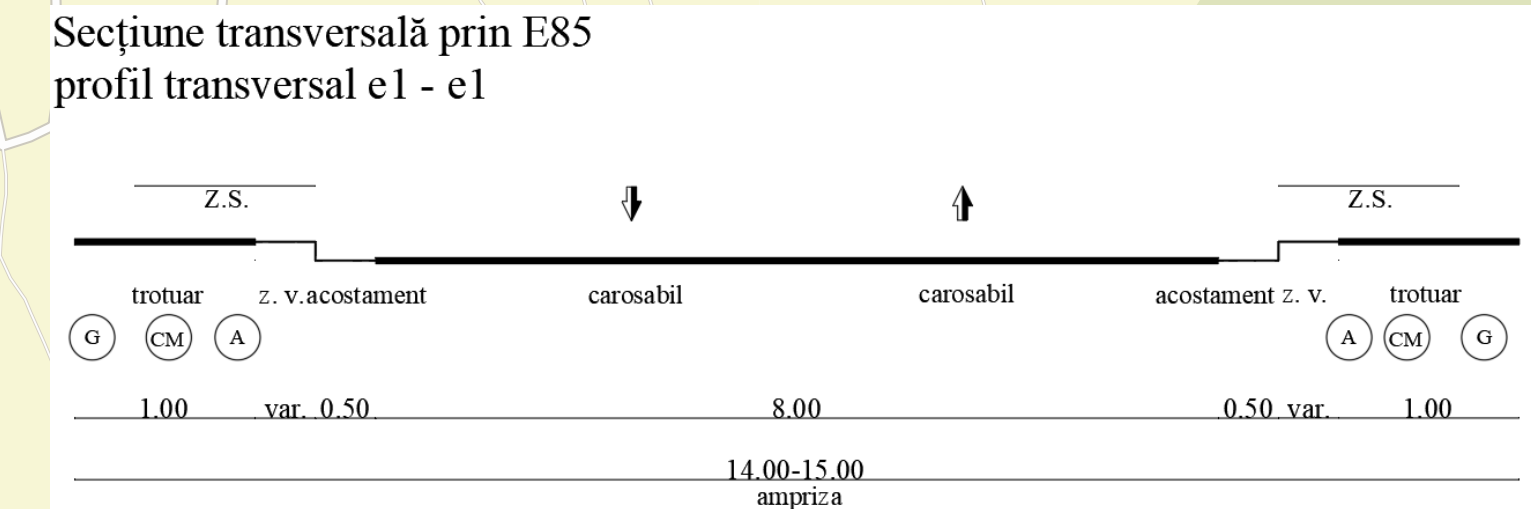

**LEGEND
LIMITE**

- Limita teritoriului național
 - Limita teritoriului județean
 - Limita unitate administrativ teritorial
 - Limita intravilan propus
- RE EAUA PRINCIPAL DE CIRCULATIE**
- Drum european E58 (drum național DN)
 - Drum județean DJ209, DJ291A
 - Drum comunal DC51A, DC52

- TIPUL DE ÎMBRĂCĂMIȘTEAL STRAZILOR**
- Străzi cu îmbrăcăminte definitivă
 - Străzi cu îmbrăcăminte provizorie

INFRASTRUCTURĂ RUTIERĂ ÎN CURS DE DEZVOLTARE

- Drum expres
- INTERSECȚII**
- Important județean
 - Important local

RE EAUA DE CALE FERATE

- Imobile în proprietatea CFR
- Linie CF

RE EAUA DE PISTE DE BICICLETE

- Pistă de biciclete - proiect

RE EAUA DE TRANSPORT PUBLIC

- Gar
 - Stație de autobuz
- ARIA DE DESERVIRE TRANSPORT PUBLIC**
- Gar 300m
 - Gar 500m
 - Stație 300m
 - Stație 500m

ZONE DE PROTECȚIE

- Zone de protecție față de DN, DJ, DC, DEX
- ZONE DE PROTECȚIE**
- Zonă de siguranță a infrastructurii feroviare, conform O.U.G. nr.12/07.01.1998- 20m de partea și de altă parte a căii deratare

PROIECTANT GENERAL
S.C. AEDILIS PROIECT S.R.L.

BAIA MARE

BENEFICIAR
ORAȘUL SIRET

DENUMIRE PROIECT:
**PLAN URBANISTIC GENERAL
ORAȘUL SIRET, JUD. SUCEAVA**

TITLU PLANȘĂ:
**RETEA MAJORĂ DE CIRCULAȚIE TRANSPORT PUBLIC
MOBILITATE STATIONARE**

Dreptul de publicare sau reproducere a acestui document aparține în exclusivitate societății AEDILIS PROIECT Baia Mare. Reproducerea contribuției este posibilă numai cu acordul prealabil scris al autorului. ©Copyright AEDILIS PROIECT, 2024.

PROIECTANT GENERAL	S.C. AEDILIS PROIECT S.R.L.	STI. IMANIU 26, BAIA MARE, JUDEȚ SUCEAVA, FAX: +40362404917	PROIECT NR.
COORDONATOR	ING. DANIEL FLOREȘTEA	SCALA	PROIECT NR.
PROIECTANT	ING. ANA ANA PATRICEA	1:15000	P. U. G.
TRANSPORTAT	ING. OVIDIU NICOLAE	DATA	PLANSĂ
REVISOR	ING. MARIA ROSARIU POP	2024	3_10