


PLAN DE AMPLASAMENT SI DELIMITARE A IMOBILULUI

Scara 1:2000

Nr. Cadastral	Suprafata masurata a imobilului (mp)	Adresa imobilului
	3989	Extravilan oras Siret, jud.Suceava
Nr.Carte Funciara		Unitatea Administrativ Teritoriala (UAT)
		SIRET

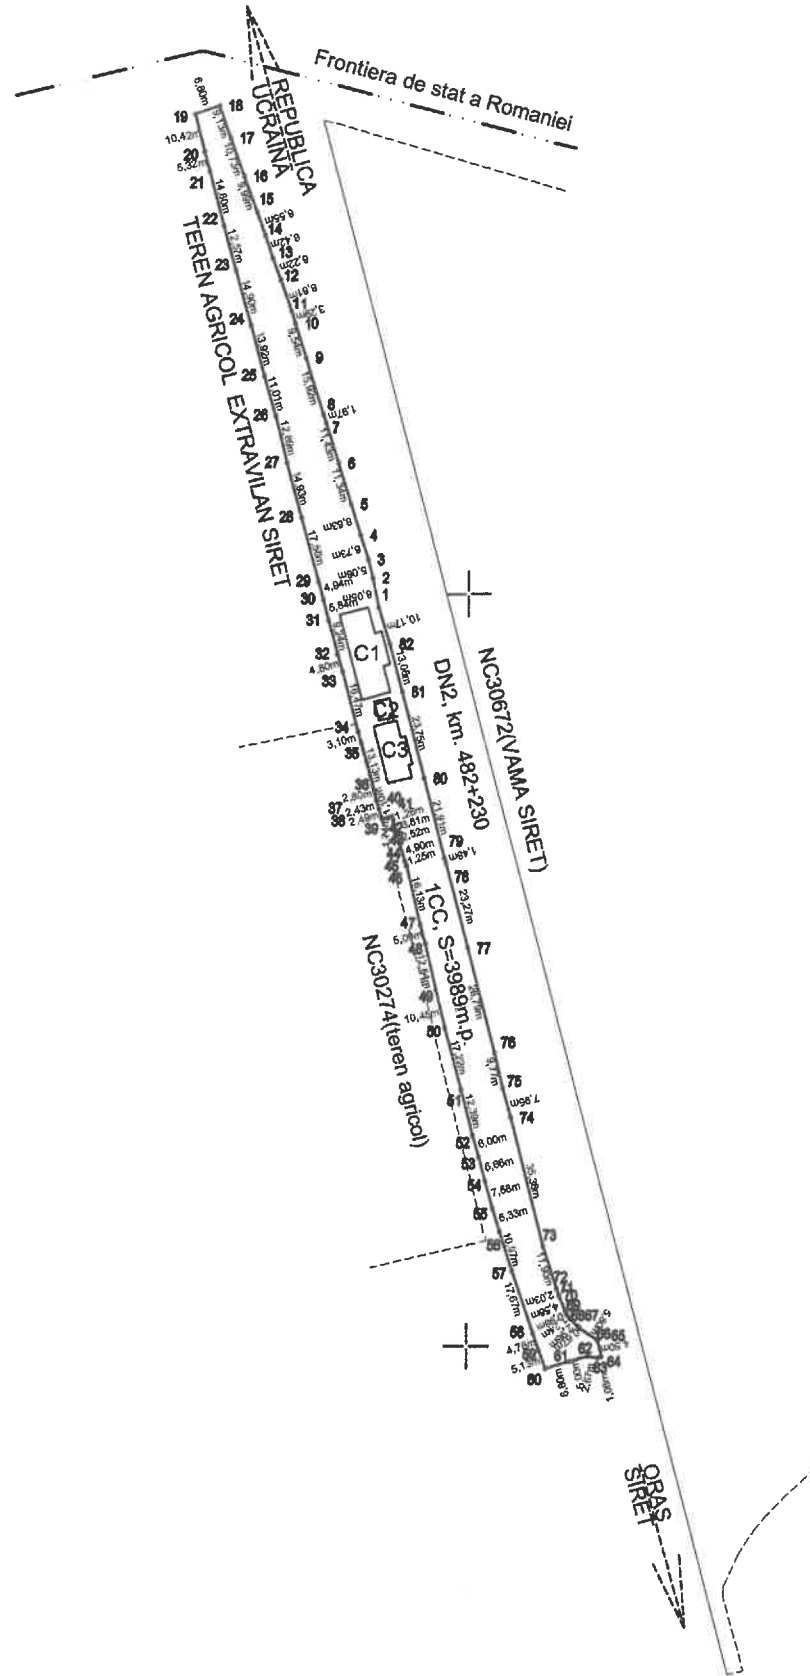

A. Date referitoare la TEREN

Nr. Parcela	Categoria de folosinta	Suprafata (m.p.)	Mentiiuni
1	CC	3989	Teren delimitat prin gard metalic intre punctele 18-64 si bordura DN2 intre punctele 1-18, 64-82 .
<b>Total</b>		<b>3989</b>	


B. Date referitoare la CONSTRUCTII

Cod	Destinatia	Suprafata construită la sol (mp)	Mentiiuni
C1	CAS	198	Cladire administrativa dezafectata
C2	CA	22	Cladire anexa dezafectata
C3	CA	109	Grup sanitar+rampa acces si camera tehnica
<b>Total</b>		<b>329</b>	

Suprafata totala masurata a imobilului = 3989 m.p.

Suprafata din act = 3989 m.p.

Executant: SC GEOSIVA SRL  
 Confirm executarea masuratorilor la teren, corectitudinea si coerența documentatiei cadastrale si corespondența acestora cu realitatea din teren.  
 Semnatura si stampila  
 Data: 28.06.2019

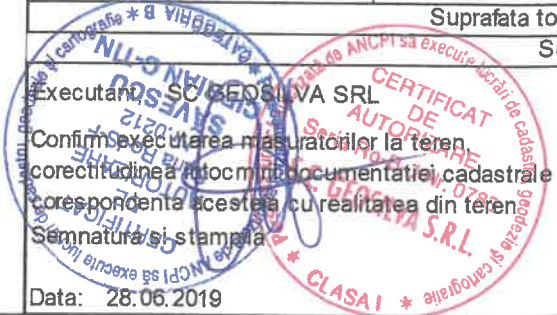

Inspector,  
 Confirm introducerea imobilului in baza de date integrata si atribuirea numarului cadastral  
 Semnatura si parafa  
 Data:  
 Stampila BCPI

CONFORM CU ORIGINALA  
*[Handwritten signature]*