


PUZ - Str. Simion Florea Marian, nr. 2A - Siret, jud. Suceava

NOTĂ:
LUCRĂRILE DE SĂPĂTURĂ NECESARE EXECUTĂRII CLĂDIRILOR SE VOR REALIZA NUMAI ÎN REGIM DE "CERCETARE ARHEOLOGICĂ PREVENTIVĂ", SE VA OBTINE AVIZUL DE DESCĂRCARE ARHEOLOGICĂ A LUCRĂRIILOR DE CONSTRUIRE A CLĂDIRII PROPUSE (MONITORIZARE COMPORTAMENT CLĂDIRI MONUMENT ISTORIC), MĂSURI CE VOR FI CUPRINSE ÎN PROIECTUL DE EXECUȚIE.

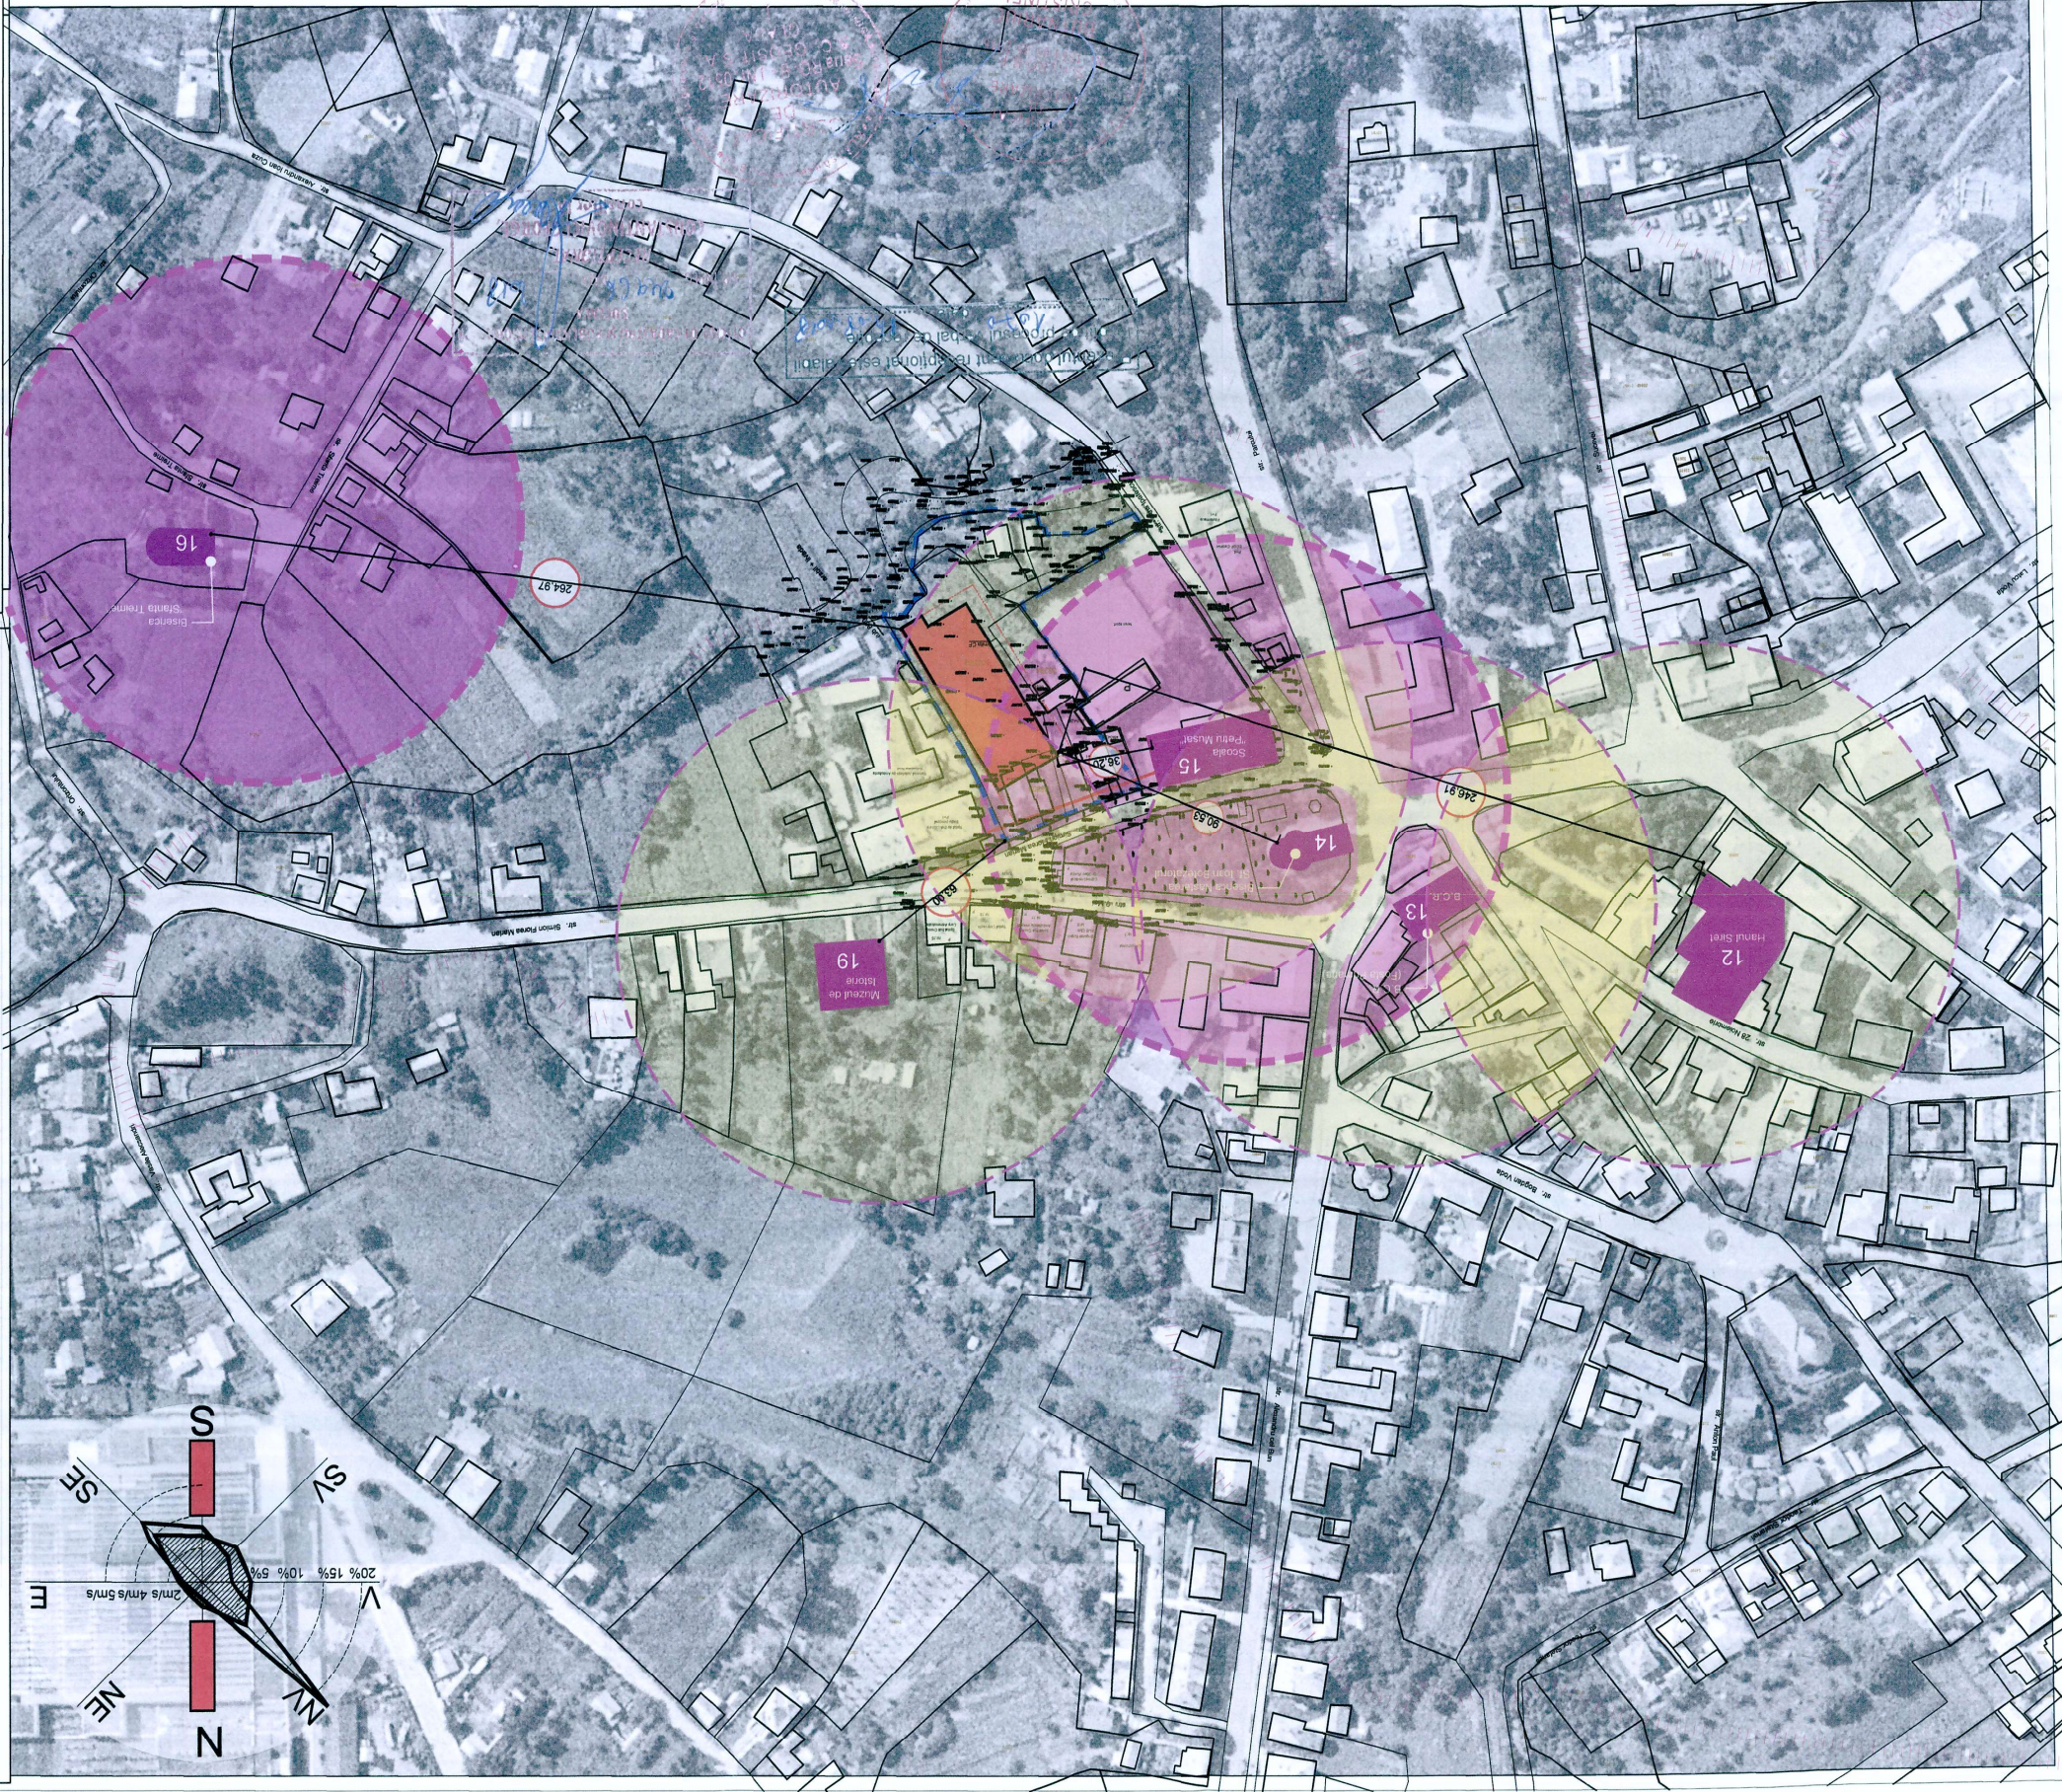

Lista monumente aprobate de catre MCC-INMI/2015 si OMC /2051/2017 aflate in vecinatatea proprietatii studiate				Data	
Nr.	Cod LMI	Denumire	Adresa		
1	SV-I-S-B-05434	"Dealul Horodiste"	actualul cimitir evreiesc	sec. XIV-XVII	
2	SV-I-m-B-05434.01	Asezare			
3	SV-I-m-B-05434.02	Asezare	Neolitic, Cultura Cucuteni, faza B		
4	SV-I-S-A-05435	Stil arheologic de la Siret, punct	"Dealul Ruina", la circa 500 m N de oras	Neolitic, Cultura Cucuteni, faza B	
5	SV-I-m-A-05435.01	Asezare	"Dealul Ruina", la circa 500 m N de oras	Epoca bronzului	
6	SV-I-m-A-05435.02	Asezare	"Dealul Ruina", la circa 500 m N de oras	Neolitic, Cultura Cucuteni, faza B	
7	SV-I-m-A-05435.03	Asezare	"Dealul Ruina", la circa 500 m N de oras	Epoca bronzului	
8	SV-I-S-A-05436	Stil arheologic de la Siret, punct	"Dealul Sasca", la circa 300 m S de oras pe soseaua E20	sec. XIV-XVII	
9	SV-II-a-A-05568	Ansamblul bisericilor "Sf. Onufrie"	localitatea MANASTIOARA, oras SIRET	sec. XVII - XVIII	
10	SV-II-m-A-05568.01	Biserica "Sf. Onufrie"	localitatea MANASTIOARA, oras SIRET	sec. XVII	
11	SV-II-m-A-05568.02	Fantana	localitatea MANASTIOARA, oras SIRET	1765	
12	SV-II-m-B-05639	Hanul Siret	Str. Arcasilor 3	sf. sec. XIX	
13	SV-II-m-B-05640	Fosta primarie, azi Banca Comerciala Romana	Str. Castanilor 8	1826	
14	SV-II-m-A-05641	Biserica "Sf. Ioan Botezatorul"	Plata Republicii 1	sf. sec. XVII	
15	SV-II-m-B-05642	Liceul "Lacu Voda"	Str. Trandafirilor 2	1875	
16	SV-II-m-A-05643	Ansamblul "Sf. Treime"	Str. Victoriei 10	sec. XIV-XVII	
17	SV-II-m-A-05643.01	Biserica "Sf. Treime"	Str. Victoriei 10	1352	
18	SV-II-m-A-05643.02	Zvonita	Str. Victoriei 10	sec. XVII	
19	SV-II-m-B-21115	Muzeul de Istorie Siret	Str. 9 Mai, nr. 17	sf. sec. XIX	

Coord. urb: arh. Hoblea Alin Enver

Sef. proiect complex: dr. arh. Guttmann Szabolcs Istvan

Beneficiar: COCOARU LIA, CHIDEȘA LIA-MARIA, DIACONESCU OANA-MIRELA, DIACONESCU ECATERINA, POPOVENIC CHIDEȘA IOAN și CHIDEȘA GEORGETA și POPOVENIC DOREL

URBANO arhitect s.r.l. / ASI

Complex Gradinar, Str. Gradinar nr. 14, bl. F2-1, etaj 1, stanga

Tel / Fax: 0232-26.66.08, E-mail: urbano.arhitect@gmail.com

Semnatura

scara 1:2000

data 02.2019

Proiectat Arh. Ana Palaghia

Desenat Arh. Mihai Olăbănu

Faza: PUZ

Titlu planșă: Identificare monumente istorice

Planșă nr. 2.1

Amplasamentul este situat în situl arheologic "Centrul Medieval Siret", cod RAN 146664.05 / zonă cu obiective de patrimoniu. Zona studiată se află în zonă cu interdicții temporare de construire / zonă protejată pe baza normelor sanitare / conform P.U.G. Siret aprobat prin HCL nr. 7 / 27.02.2014.

URBANO arhitect s.r.l. / ASI

Complex Gradinar, Str. Gradinar nr. 14, bl. F2-1, etaj 1, stanga

Tel / Fax: 0232-26.66.08, E-mail: urbano.arhitect@gmail.com

Semnatura

scara 1:2000

data 02.2019

Proiectat Arh. Ana Palaghia

Desenat Arh. Mihai Olăbănu

Faza: PUZ

Titlu planșă: Identificare monumente istorice

Planșă nr. 2.1